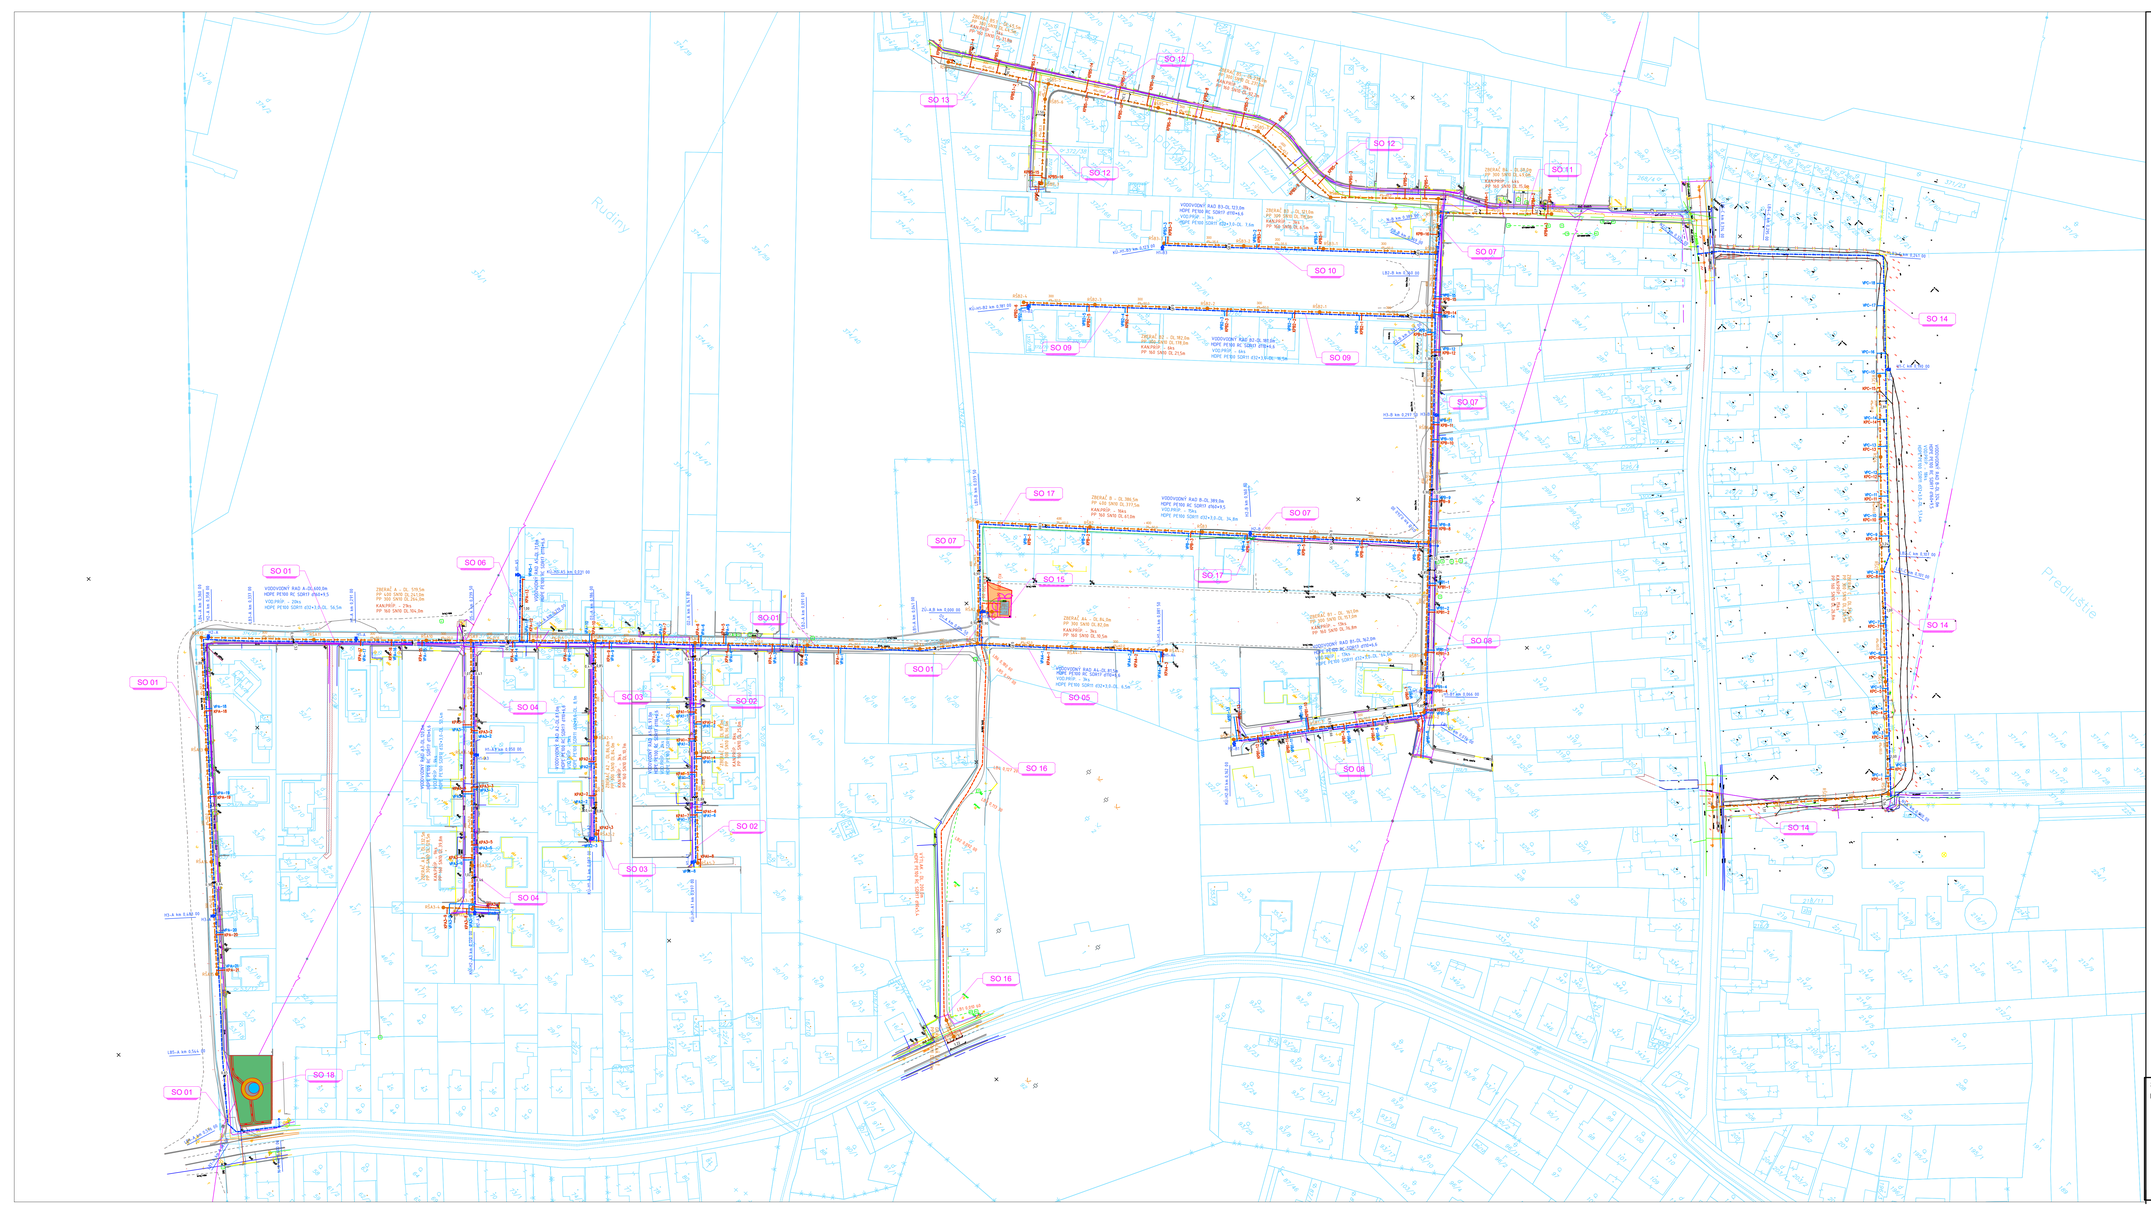

OBJEKTY:

SO 01	ROZŠÍRENIE VEREJNEJ KANALIZÁCIE A VODOVODU - TRASA A
SO 02	ROZŠÍRENIE VEREJNEJ KANALIZÁCIE A VODOVODU - TRASA A1
SO 03	ROZŠÍRENIE VEREJNEJ KANALIZÁCIE A VODOVODU - TRASA A2
SO 04	ROZŠÍRENIE VEREJNEJ KANALIZÁCIE A VODOVODU - TRASA A3
SO 05	ROZŠÍRENIE VEREJNEJ KANALIZÁCIE A VODOVODU - TRASA A4
SO 06	ROZŠÍRENIE VEREJNÉHO VODOVODU - TRASA A5
SO 07	ROZŠÍRENIE VEREJNEJ KANALIZÁCIE A VODOVODU - TRASA B
SO 08	ROZŠÍRENIE VEREJNEJ KANALIZÁCIE A VODOVODU - TRASA B1
SO 09	ROZŠÍRENIE VEREJNEJ KANALIZÁCIE A VODOVODU - TRASA B2
SO 10	ROZŠÍRENIE VEREJNEJ KANALIZÁCIE A VODOVODU - TRASA B3
SO 11	ROZŠÍRENIE VEREJNEJ KANALIZÁCIE - TRASA B4
SO 12	ROZŠÍRENIE VEREJNEJ KANALIZÁCIE - TRASA B5
SO 13	ROZŠÍRENIE VEREJNEJ KANALIZÁCIE - TRASA B5.1
SO 14	ROZŠÍRENIE VEREJNEJ KANALIZÁCIE A VODOVODU - TRASA C
SO 15	ČERPACIA STANICA
SO 16	VÝTLAK
SO 17	NN PRÍPOJKA
SO 18	ZELENÉ OPATRENIA

zodpovedný projektant dielu:
ING. DANIEL SÁDECKÝ

vypracoval:	hlavný projektant akcie:	VS – Projekty, s.r.o. Mládežnícka 15/1/A 017 01 Považská Bystrica IČO:51 960 258 DIČ:202 0578 306 IČ DPH: SK 202 0578 306
ING.DANIEL SÁDECKÝ	ING.DANIEL SÁDECKÝ	

investor: Obec Borčice, č. 73, 018 53

názov: ROZŠÍRENIE VEREJNEJ KANALIZÁCIE A VODOVODU V OBCI BORČICE

objekt:
k.ú. BORČICE p.č.

obsah: KOORDINAČNÁ SITUÁCIA

mierka: 1:1000 diel: C – SITUÁCIE STAVBY

stupeň PD: DUR
dátum: 08/2023
zák.číslo: 13/23
Č.výkresu: C2
Č.revízie:
Č.kópie: